

Verkehrszeichenplan nach B I / 17

Sperrung einer Straße

Ort: Wachthausweg (ländlicher Weg zwischen Lennewitz und Quitzöbel)

Querabsperungen im Bereich der Arbeitsstelle durch Absperrschranken [Höhe Schranke = 1,00m, Höhe Schrankenblatt = 250mm]
 Mindestens 5 rote Warnleuchten (Vollsperrungen)

Aufgrabungen außerhalb der Vollsperrung sind längs und quer zur Fahrbahn mit Absperrschranken [Höhe Schranke = 1,00m, Höhe Schrankenblatt = 100mm]
 inklusive Warnleuchten, ein- oder doppelseitig, gelb, Abstand max. 1m zu sichern


- 1) Aufzustellen in Höhe des nächsten Einmündungsbereiches, ggf. am Ende der jeweiligen Straße
- 2) Die Vollsperrung ist dem tatsächlichen Baufortschritt entsprechend anzupassen und auf das eigentliche Baufeld zu beschränken.

Beschilderung und Absicherung der Arbeitsstelle sind den Örtlichkeiten sowie der bereits vorhandenen Beschilderung entsprechend anzupassen!

im Auftrag
 Elektronisch erstellt und
 ohne Unterschrift gültig
 Schubert
 Sachbearbeiter



	Trassenverlauf
	Sperrbereich
	aufzustellende Bau- stellenbeschilderung
357	

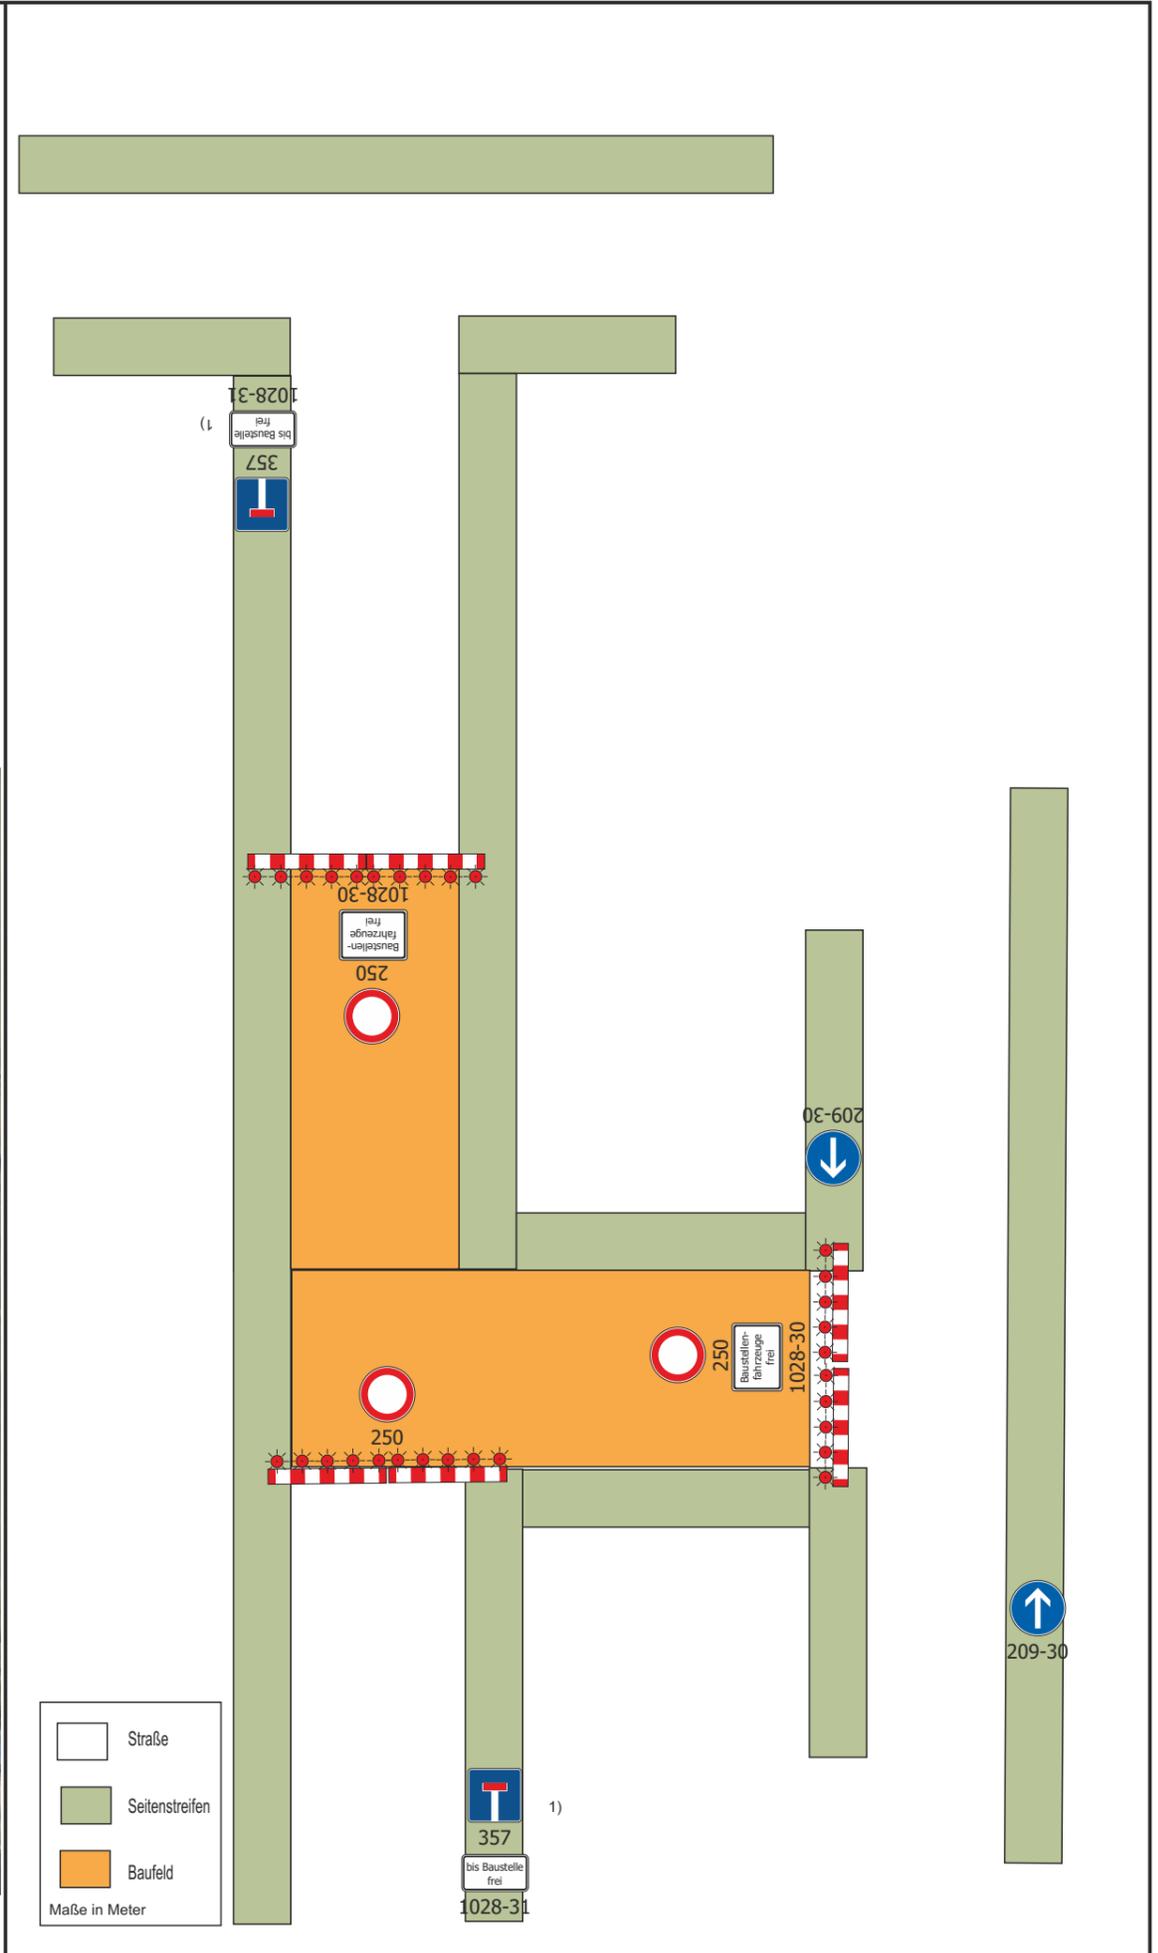

	Straße
	Seitenstreifen
	Baufeld
Maße in Meter	