Verkehrszeichenplan nach B I / 17

Straße mit geringer Verkehrsstärke oder in geschwindigkeitsreduziertem Bereich und mit deutlicher Einengung

Ort: Pritzwalk, Parkstraße Kreuzungsbereich Mittelstraße

Sicherung Mittelstraße:
Querabsperrungen im Bereich der Arbeitsstelle durch Absperrschranken [Höhe Schranke = 1,00m, Höhe Schrankenblatt = 250mm]
Mindestens 5 rote Warnleuchten (Vollsperrungen)

Sicherung Parkstraße:
Querabsperrung durch Absperrschranken [Höhe Schranke = 1,00m, Höhe Schrankenblatt = 250mm]
Mindestens 3 gelbe Warnleuchten

Längsabsperrung durch doppelseitige Leitbaken, Abstand max. 10m
Doppelseitige Warnleuchten,gelb, auf der ersten, der letzten und jeder 2. Leitbake

Sicherung Gehweg:
Querabsperrung durch Absperrschranken [Höhe Schranke = 1,00m, Höhe Schrankenblatt = 100mm] mit Tastleisten
Ein- oder doppelseitige Warnleuchten, gelb, Abstand max. 1m

Längsabsperrung zur Fahrbahn durch Absperrschranken [Höhe Schranke = 1,00m, Höhe Schrankenblatt = 250mm]
Warnleuchten doppelseitig oder mit Rundumlicht, gelb, Abstand max. 10m

Beschilderung und Absicherung der Arbeitsstelle sind den Örtlichkeiten sowie der bereits vorhandenen Beschilderung entsprechend anzupassen. Im Sinne geltender Regelungen des Arbeitsschutzes sind ausreichende Bewegungsräume mit entsprechendem Seitenabstand zum fließenden Verkehr zu schaffen.

Die Zeichenkombination 123 + 274-30 StVO ist auch nach Aufhebung der Vollsperrung aufrecht zu erhalten, solange die Arbeiten in der Parkstraße andauern.
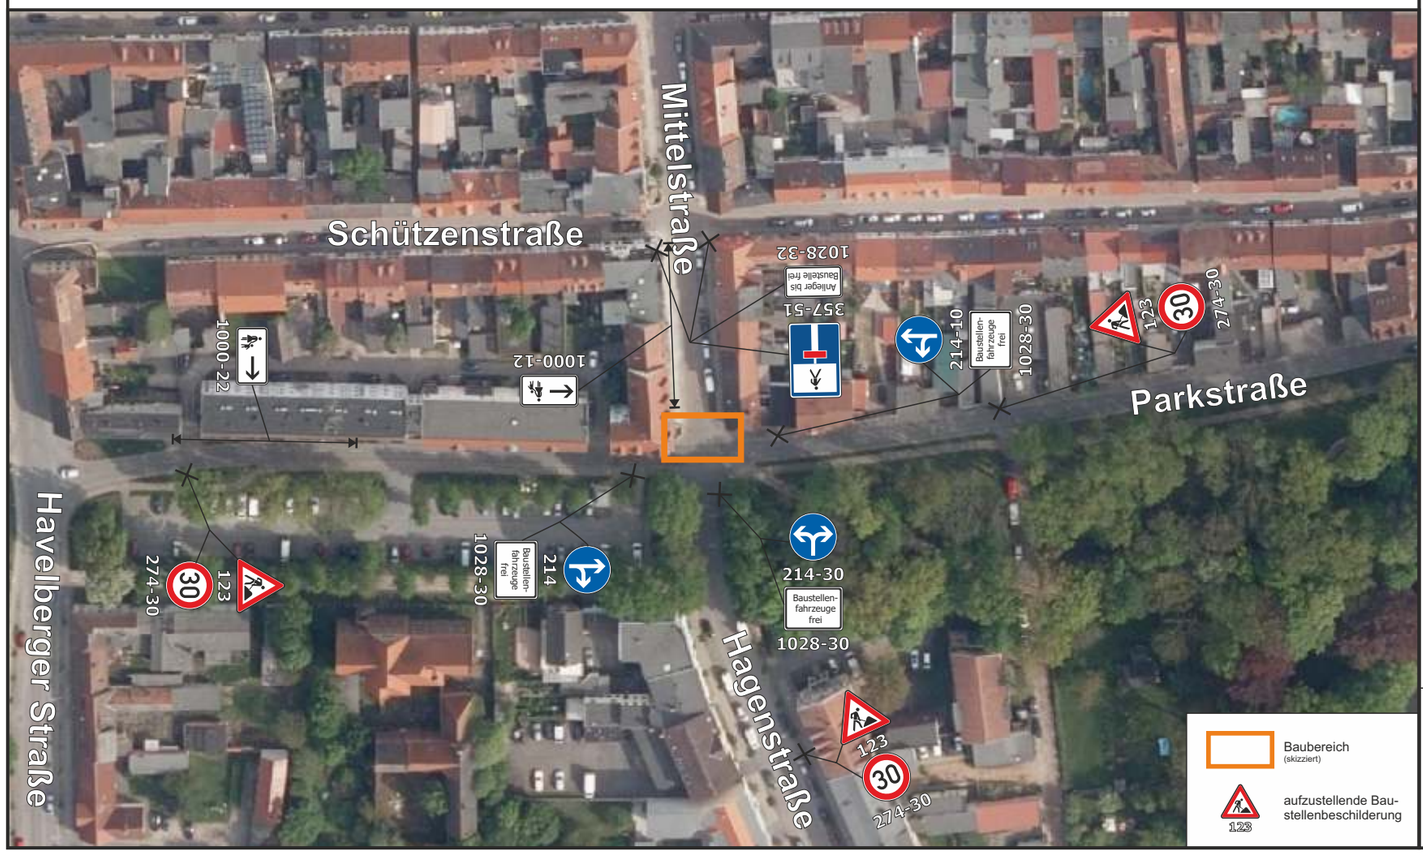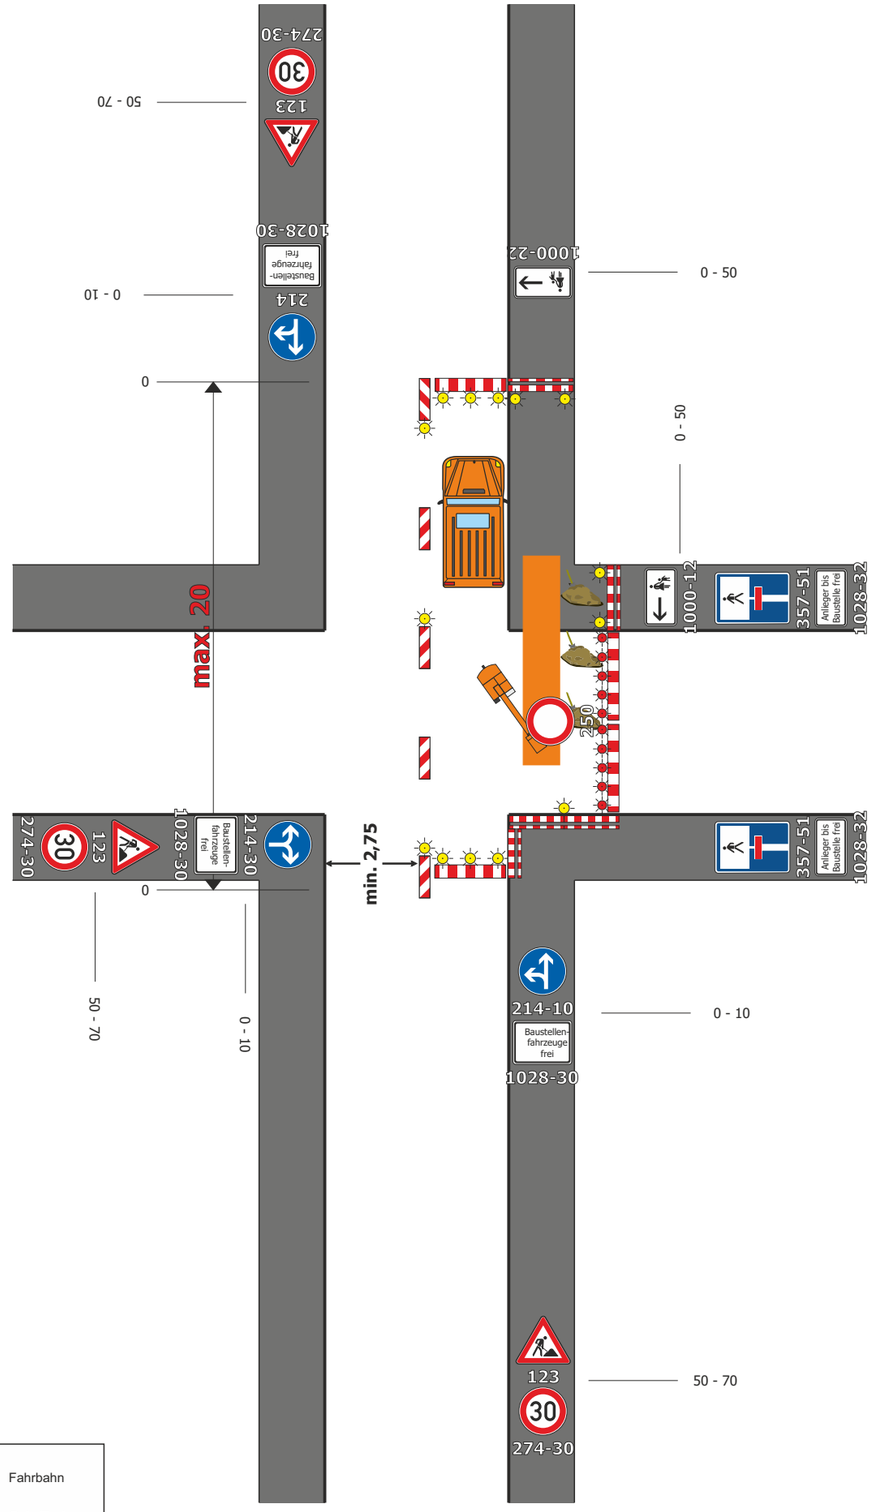
im Auftrag
Elektronisch erstellt und ohne Unterschrift gültig.
Wilke
Sachbearbeiter