


Detail 3. Bauabschnitt

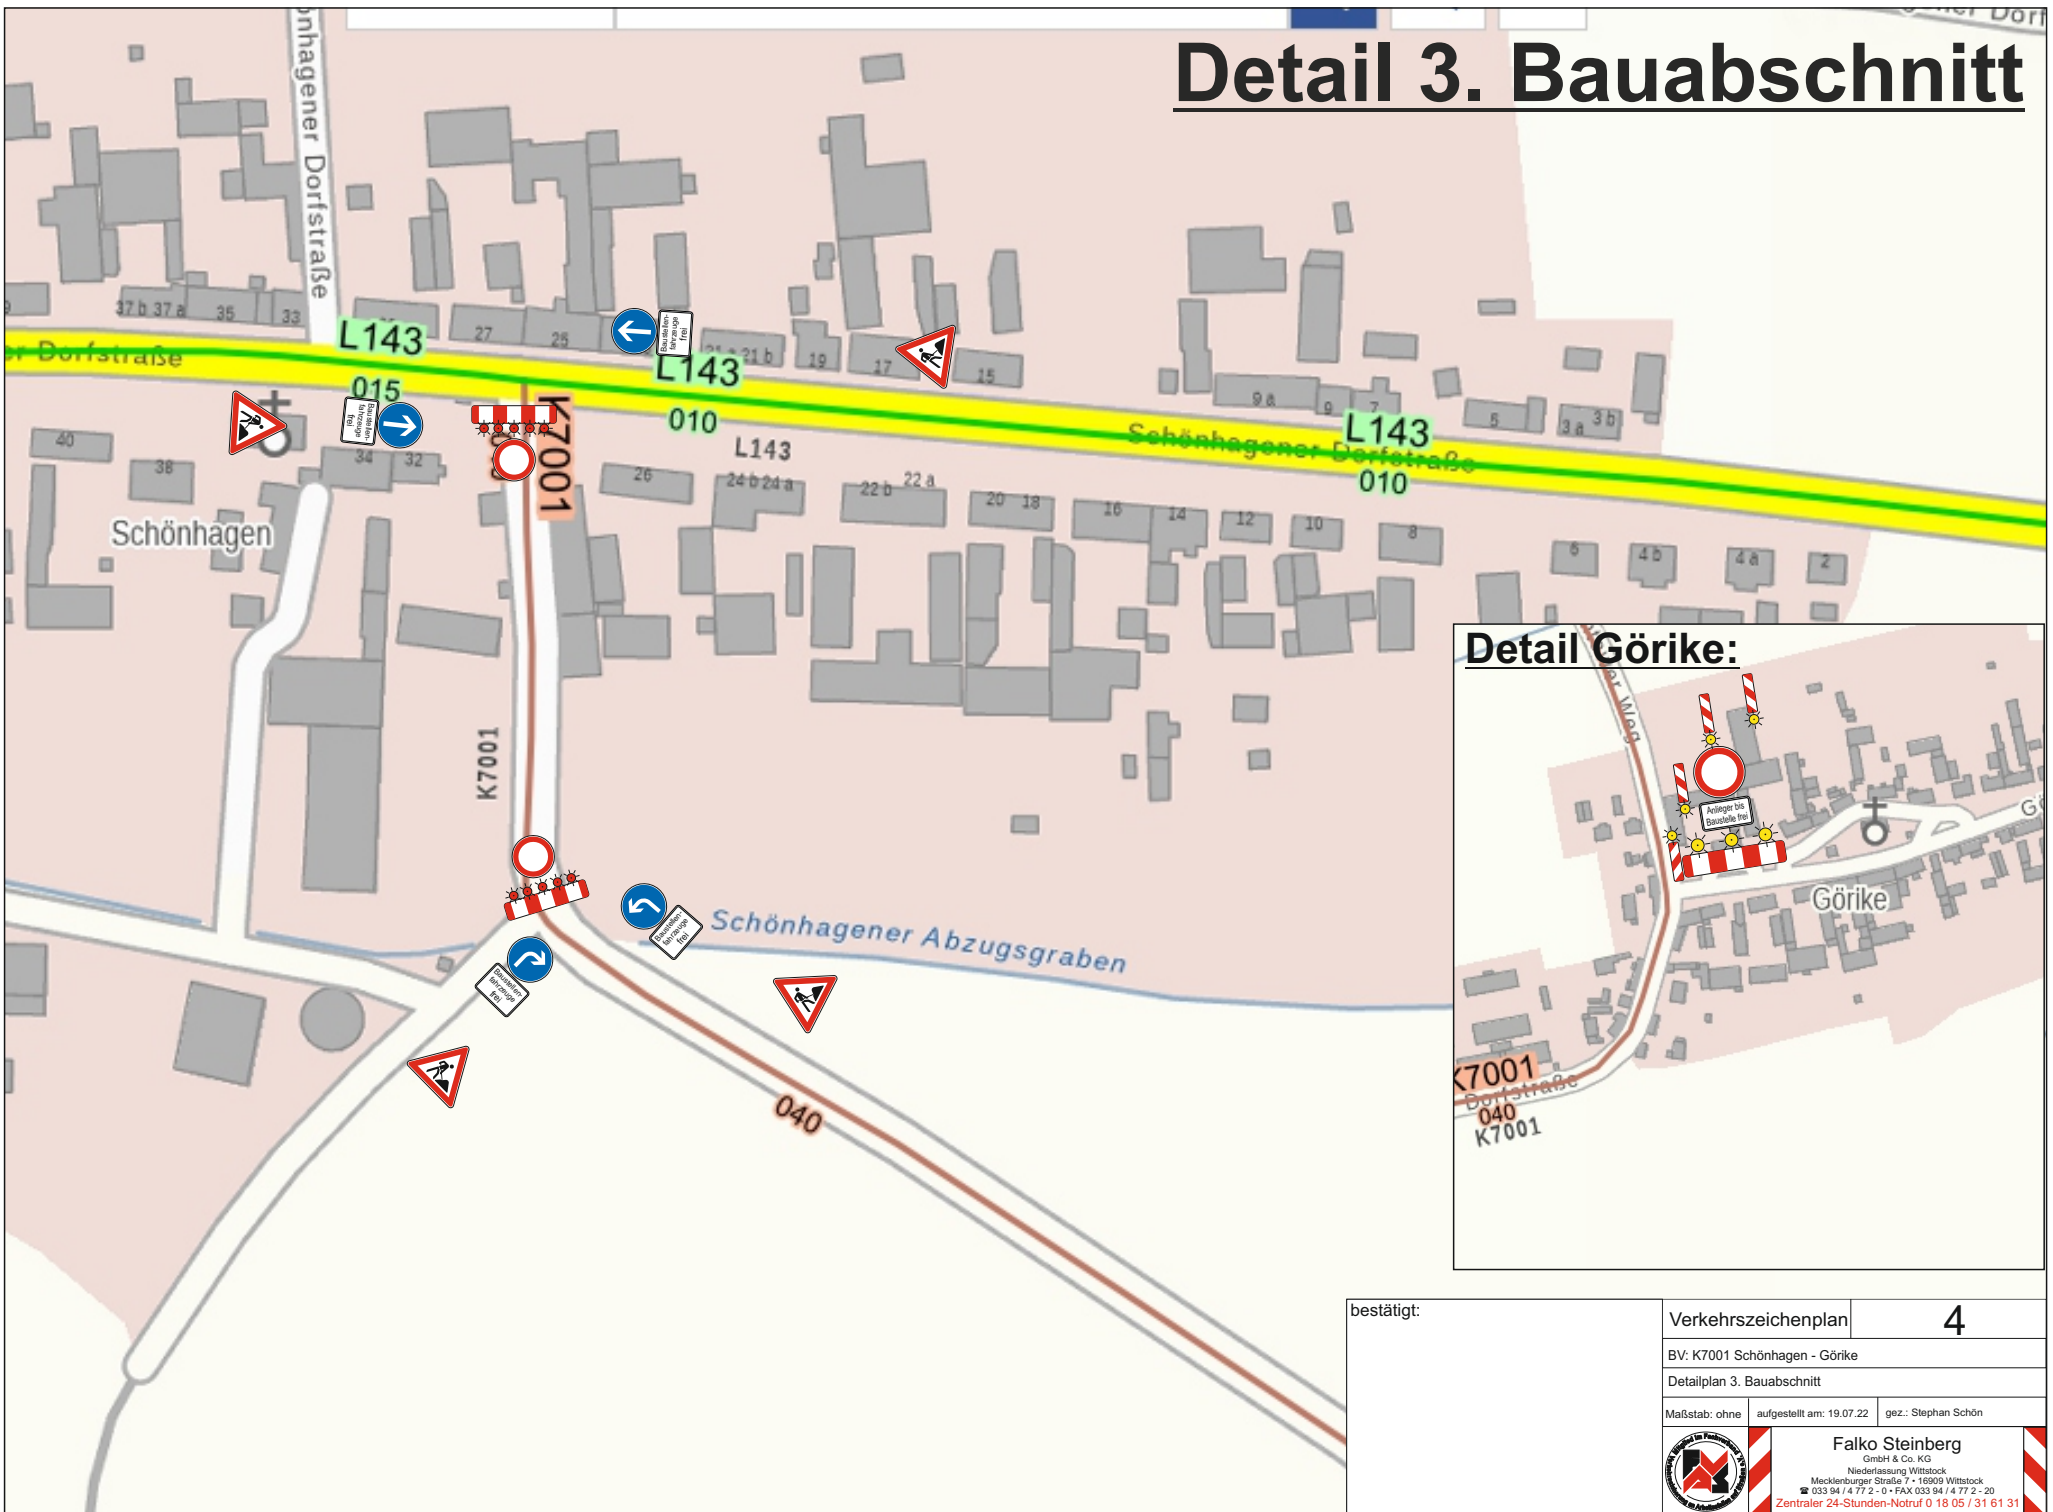

Detail Görike:



bestätigt:

Verkehrszeichenplan

4

BV: K7001 Schönhagen - Görike

Detailplan 3. Bauabschnitt

Maßstab: ohne

aufgestellt am: 19.07.22

gez.: Stephan Schön



Falko Steinberg
 GmbH & Co. KG
 Niederlassung Wittstock
 Mecklenburger Straße 7 • 16909 Wittstock
 ☎ 033 94 / 4 77 2 - 0 • FAX 033 94 / 4 77 2 - 20
 Zentraler 24-Stunden-Notruf 0 18 05 / 31 61 31