


Beschilderungsplan

zur verkehrsrechtlichen Anordnung 2026O00067/xe



Beschilderungsplan zur verkehrsrechtlichen Anordnung 2026O00067/xe

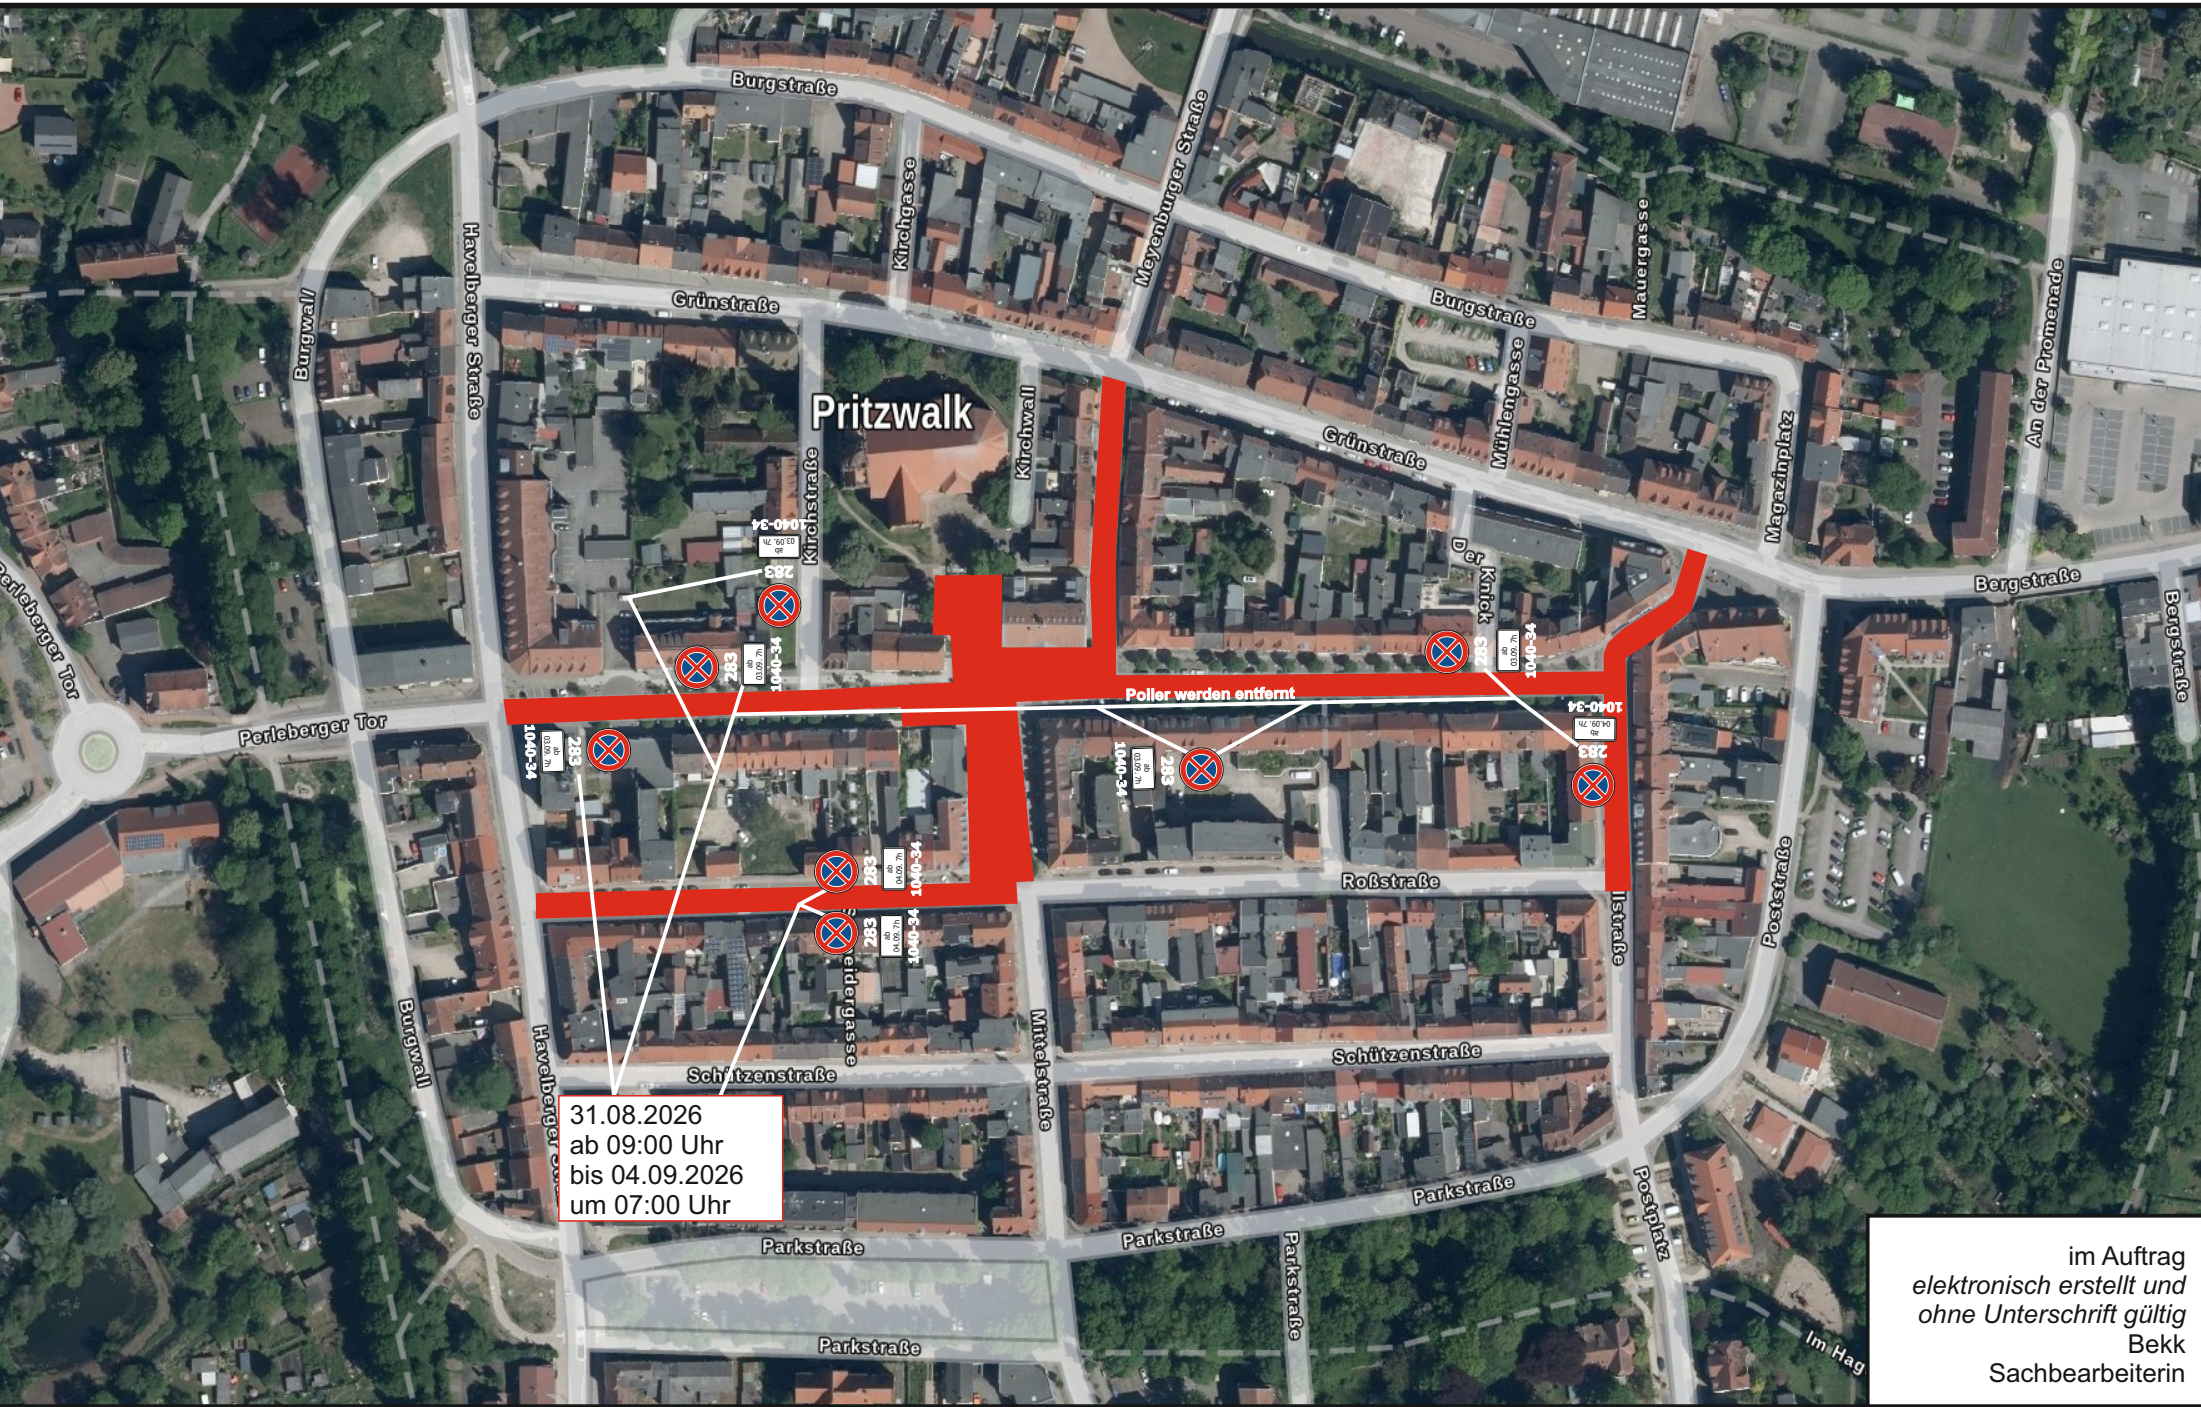

im Auftrag
elektronisch erstellt und
ohne Unterschrift gültig
Bekk
Sachbearbeiterin