

Verkehrszeichenplan nach B I / 15 zur verkehrsrechtlichen Anordnung 2026B00487

Sperrung einer Straße

Ort: Perleberg, Tonkital 16

Querabspernung der Fahrbahn

im Bereich der Arbeitsstelle durch Absperrschrankengitter mit min. fünf einseitigen roten Warnleuchten

Vorwarneinrichtungen, bestehend aus Zeichen 250 StVO i.V.m. Zusatzzeichen 1028-31 VzKat, an den im Kartenausschnitt bestimmten Stellen aufzustellen.


Längsabspernung zum Gehweg/Seitenbereich

durch Absperrschrankengitter
Rundstrahler, gelb, Abstand in der Regel 9m

*) Restbreite an reinen Gehwegen, abweichend für Geh- und Radwege bzw. Radwege

Beschilderung und Absicherung der Arbeitsstelle sind den Örtlichkeiten sowie der bereits vorhandenen Beschilderung entsprechend anzupassen. Im Sinne geltender Regelungen des Arbeitsschutzes sind ausreichende Bewegungsräume mit entsprechendem Seitenabstand zum fließenden Verkehr zu schaffen. Abweichungen vom Inhalt des Verkehrszeichenplans hinsichtlich der aufzustellenden Verkehrszeichen und -einrichtungen sind ohne Zustimmung der Straßenverkehrsbehörde nicht gestattet!

im Auftrag
Elektronisch erstellt und ohne Unterschrift gültig.
Starost
Sachbearbeiter

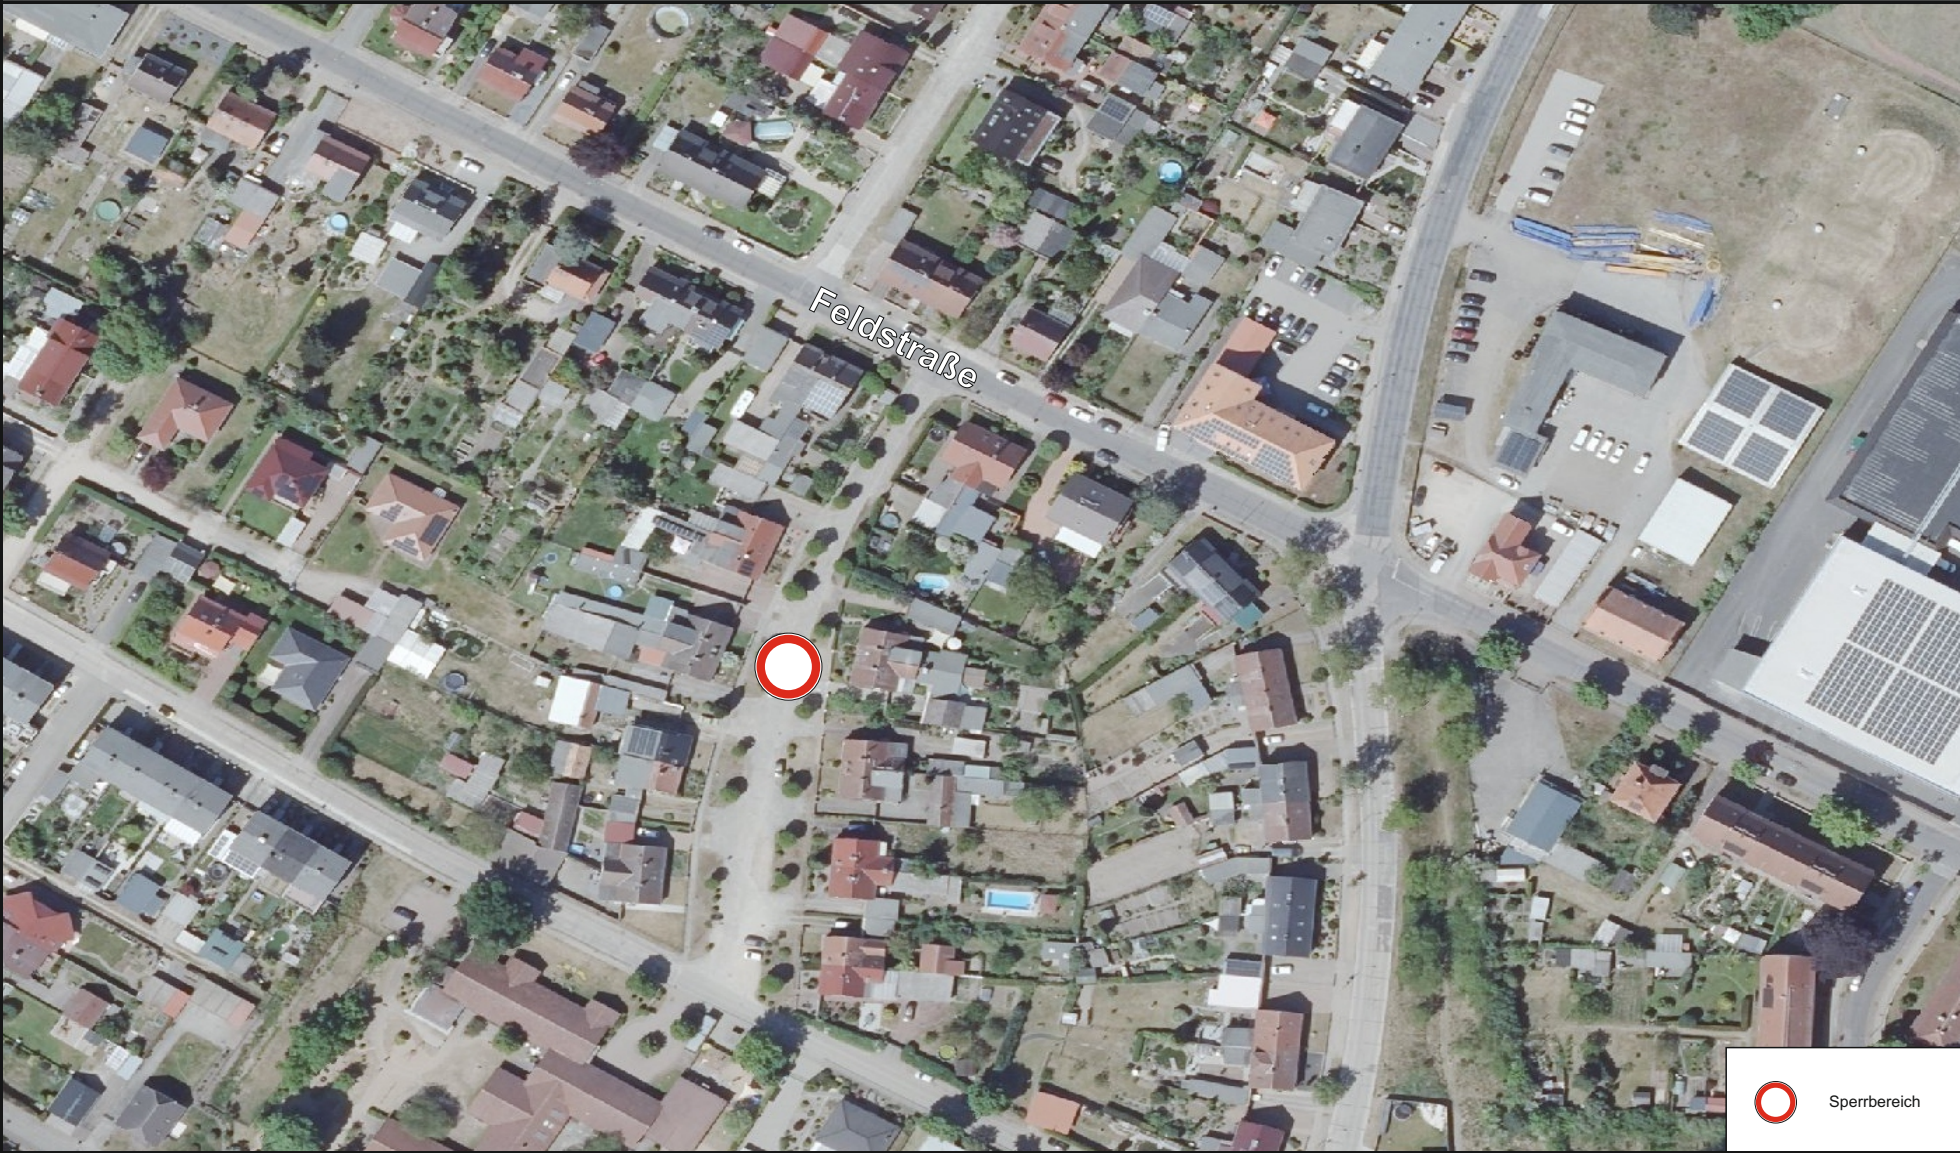

Fahrbahn

Geh-/Radweg

Seitenbereich

Baufeld

Maße in Metern

