




○ ... vorhandene Verkehrssicherung K7003

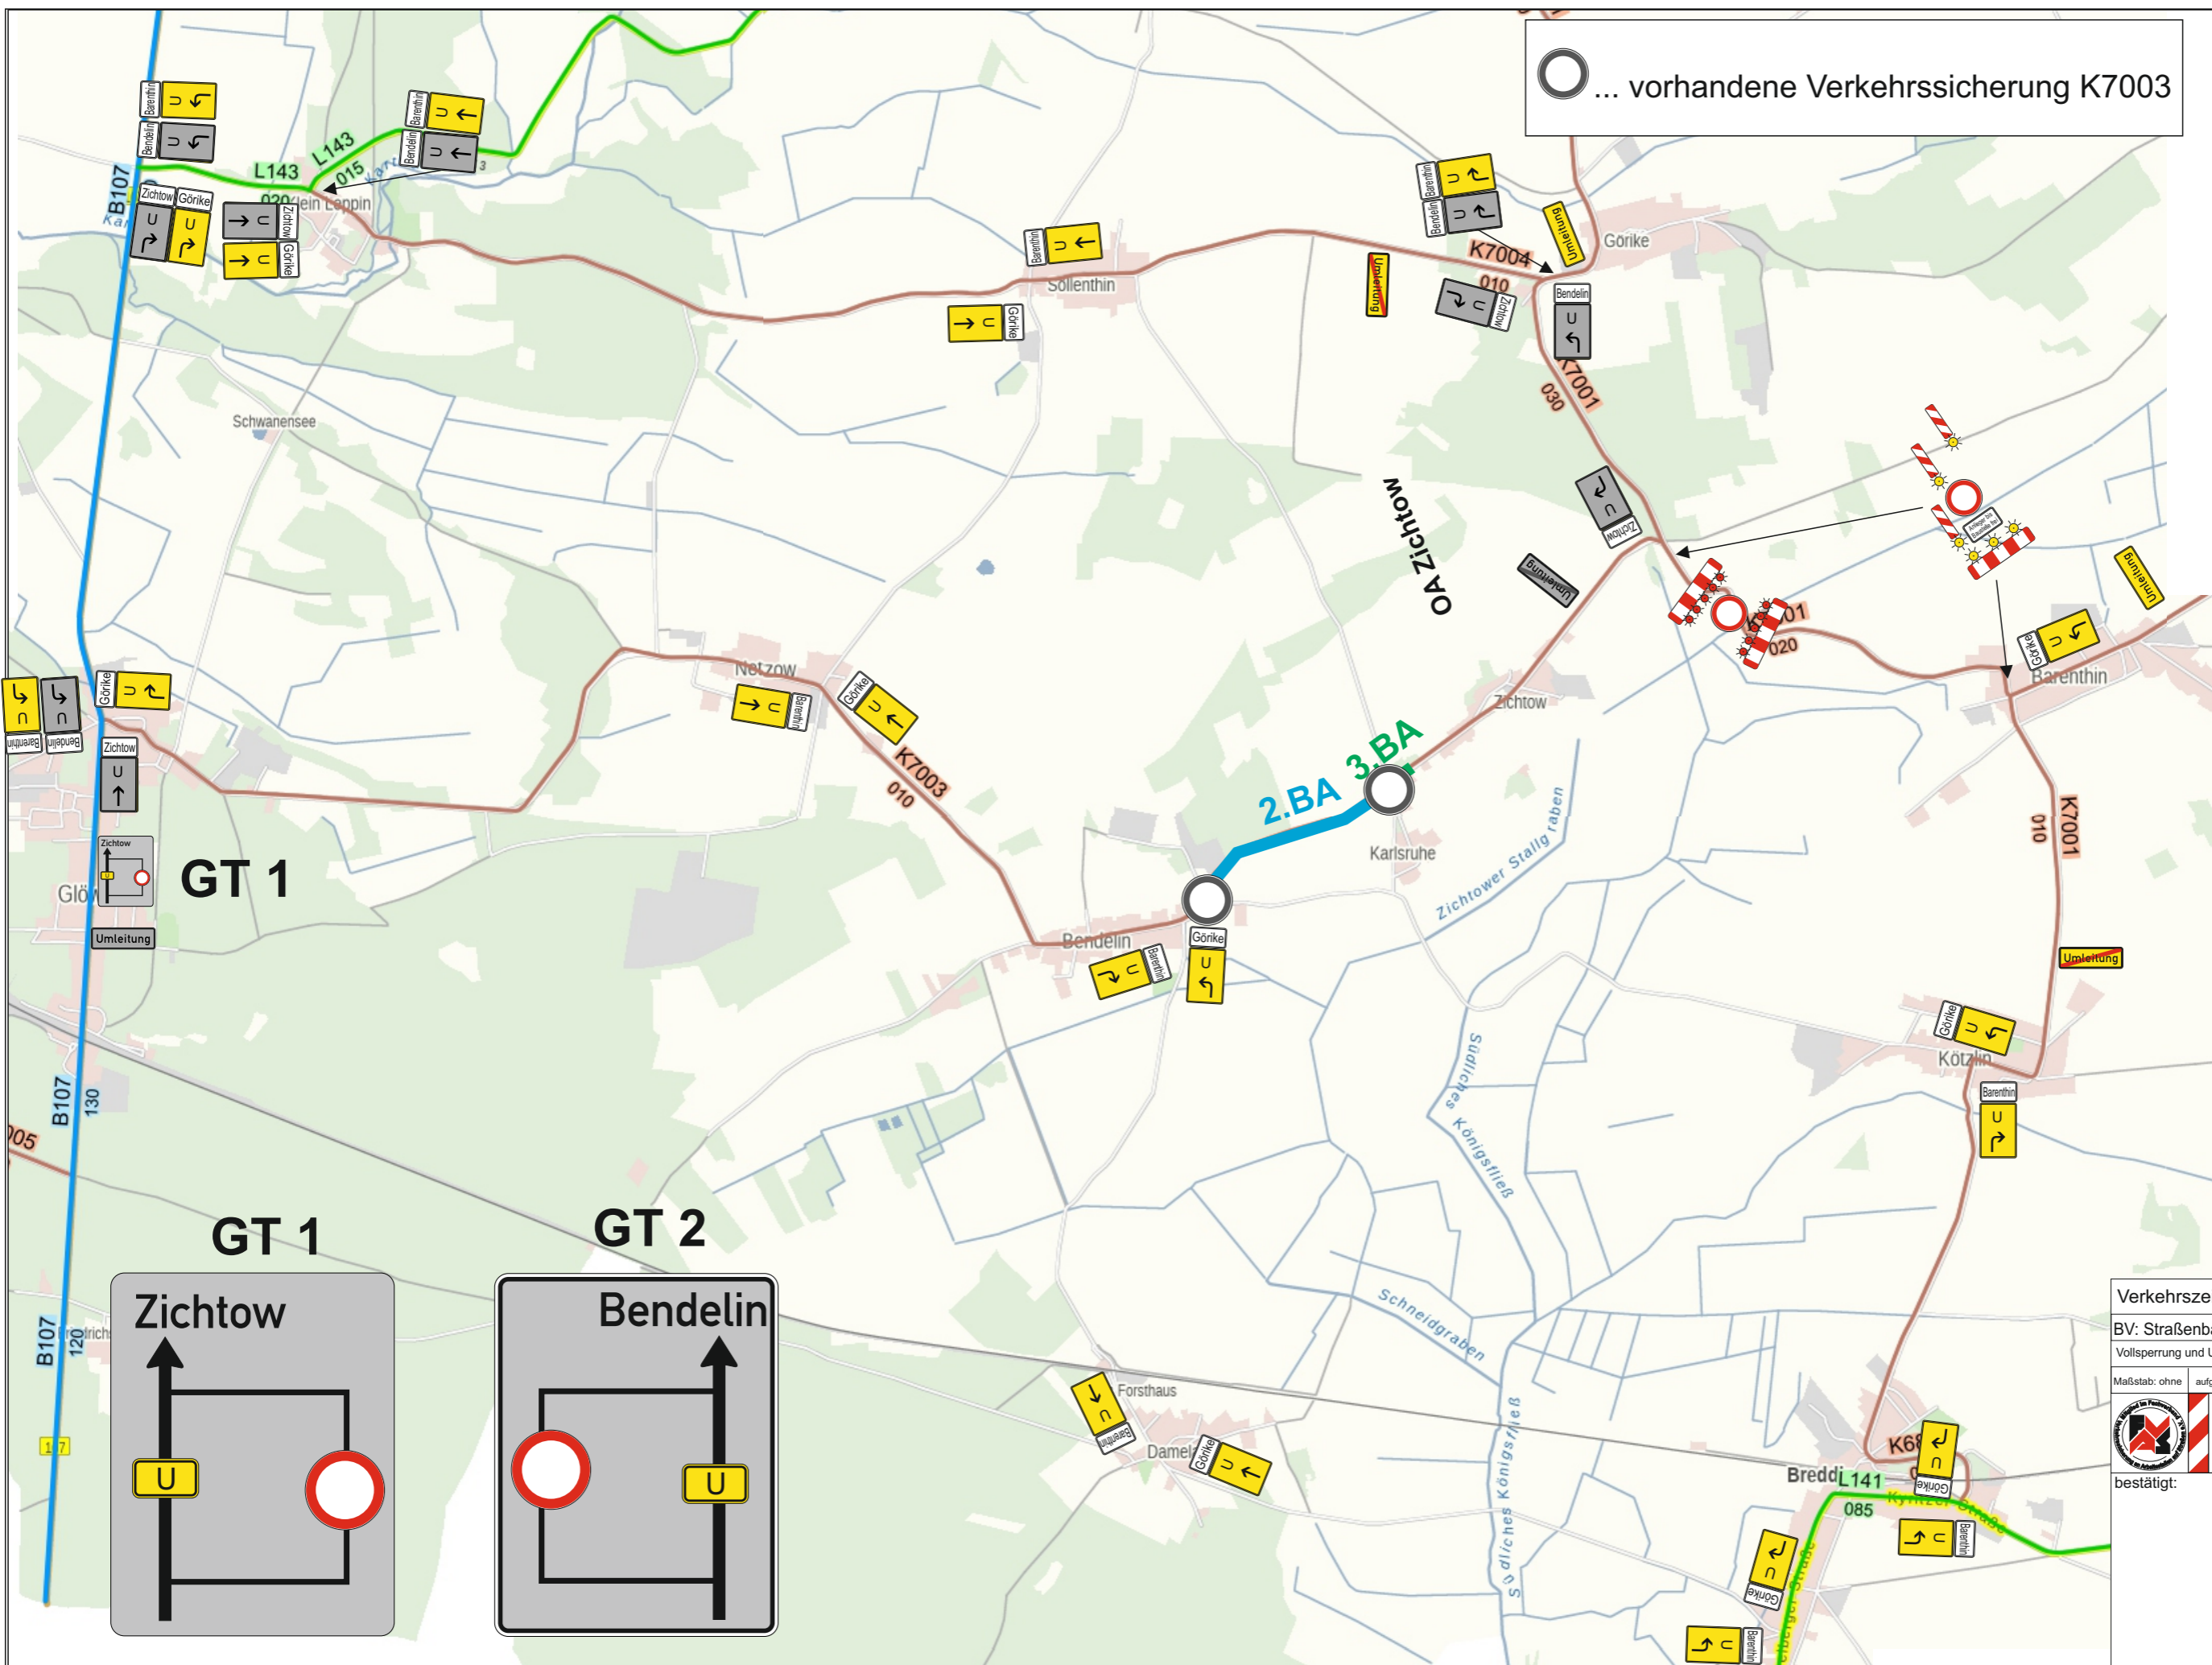

GT 1

GT 1

GT 2

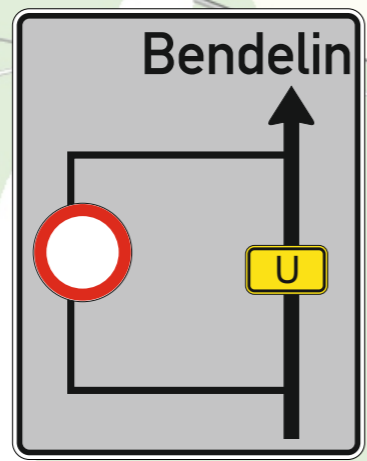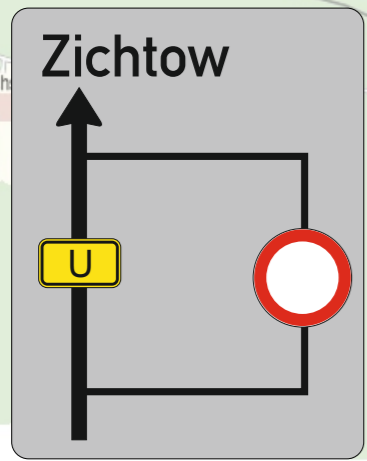

Verkehrszeichenplan	1
BV: Straßenbau K7001	
Vollsperrung und Umleitungsbeschilderung	
Maßstab: ohne	aufgestellt am: 17.06.21
gez.: Stephan Schön	
 Falko Steinberg GmbH & Co. KG Niederlassung Wittstock Mecklenburger Straße 7 • 16909 Wittstock ☎ 033 94 / 4 77 2 - 0 • FAX 033 94 / 4 77 2 - 20 Zentraler 24-Stunden-Notruf 0 18 05 / 31 61 31	
bestätigt:	